


**Схема расположения земельного участка или земельных участков
 на кадастровом плане территории**

МСК-40

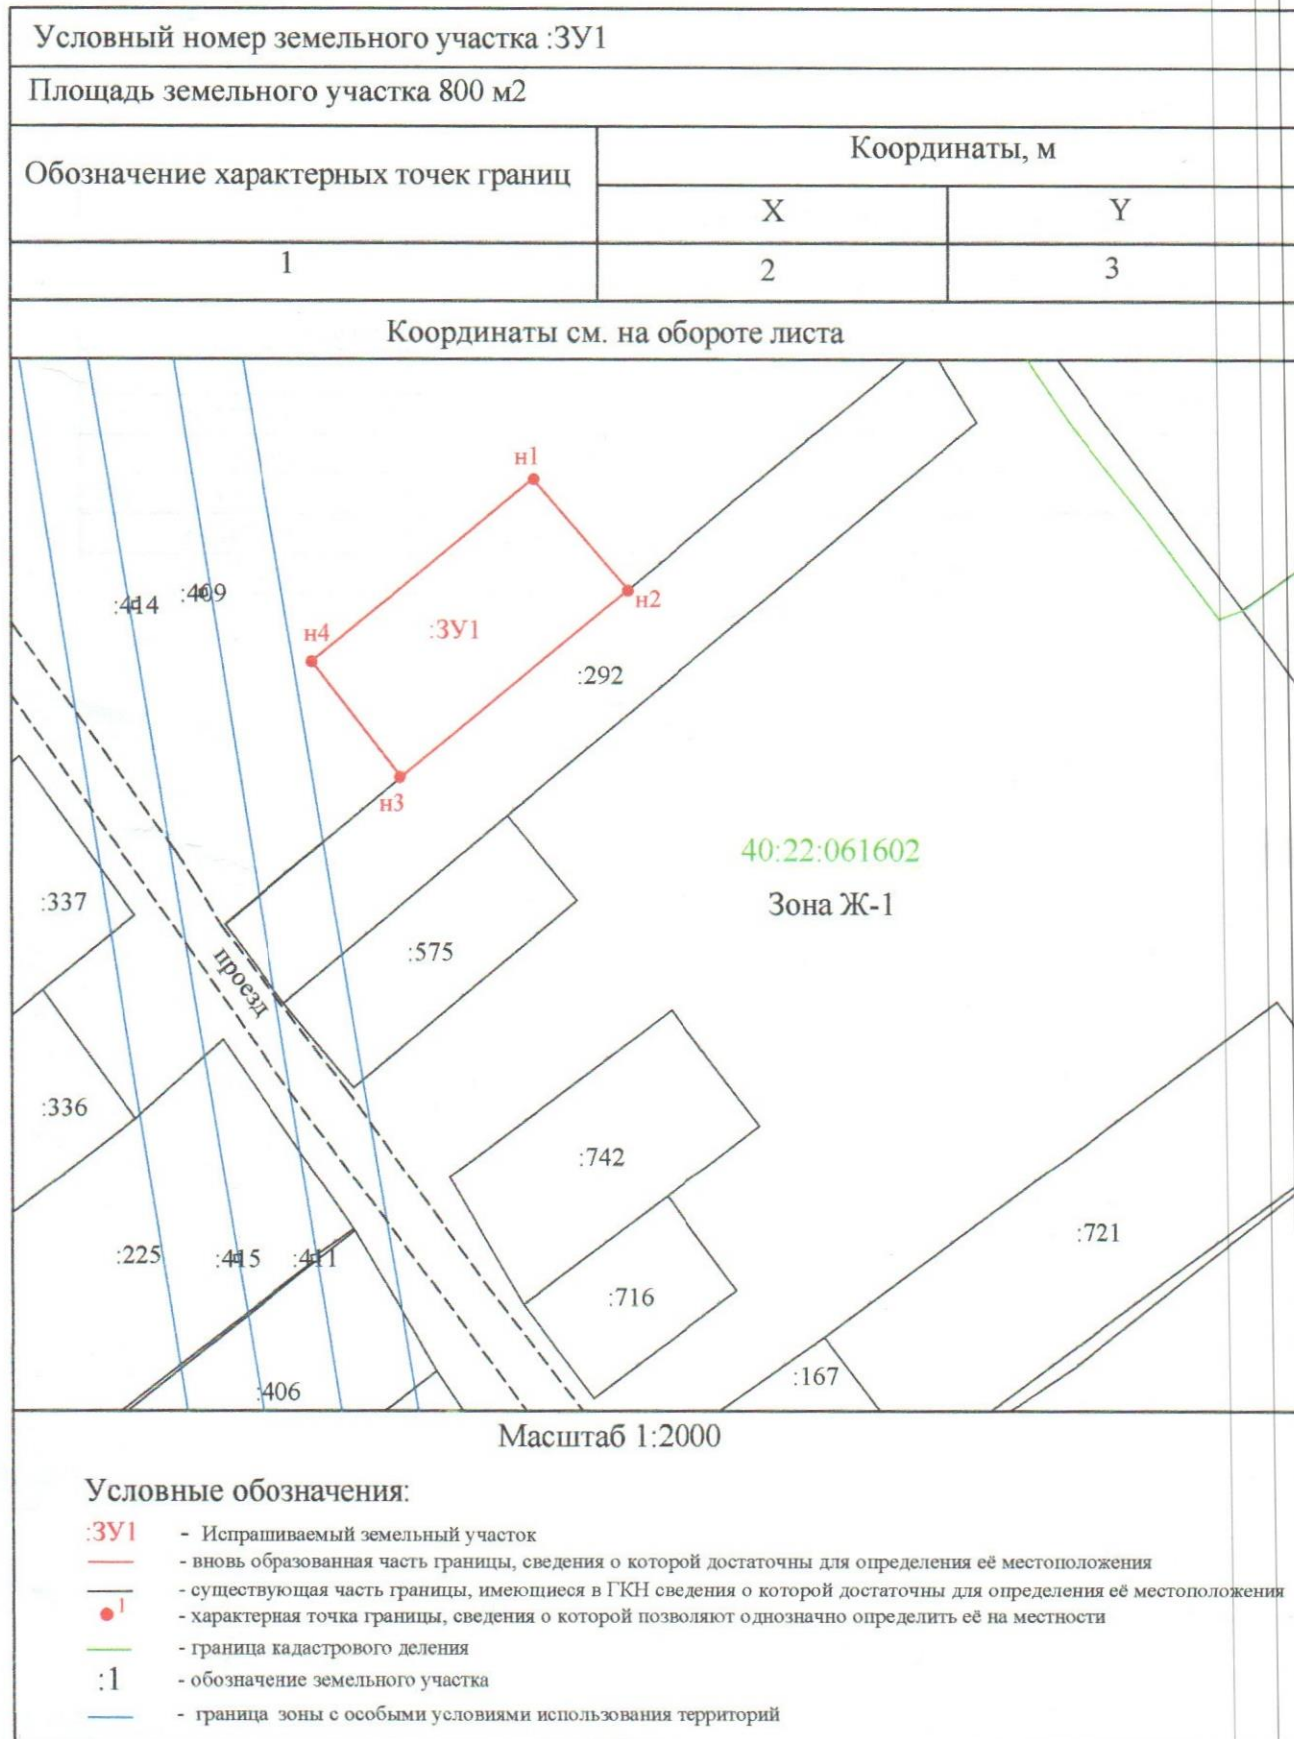

Кадастровый квартал - 40:22:061602

Категория земель - земли населенных пунктов

Местоположение земельного участка - Калужская область, Ферзиковский район, д. Каптевка

Вид разрешенного использования - Для индивидуального жилищного строительства

Территориальная зона - Ж-1

Схема координат

МСК-40

Условный номер земельного участка :ЗУ1		
Площадь земельного участка 800 м ²		
Обозначение характерных точек границ	Координаты, м	
	X	Y
n1	435719,52	1308772,25
n2	435704,42	1308785,37
n3	435678,55	1308754,10
n4	435694,42	1308741,88
n1	435719,52	1308772,25

Выполнил:

ООО "КадГеоКалуга"



Чумак В.А.